


SZCZEGÓŁ STUDNI Skc

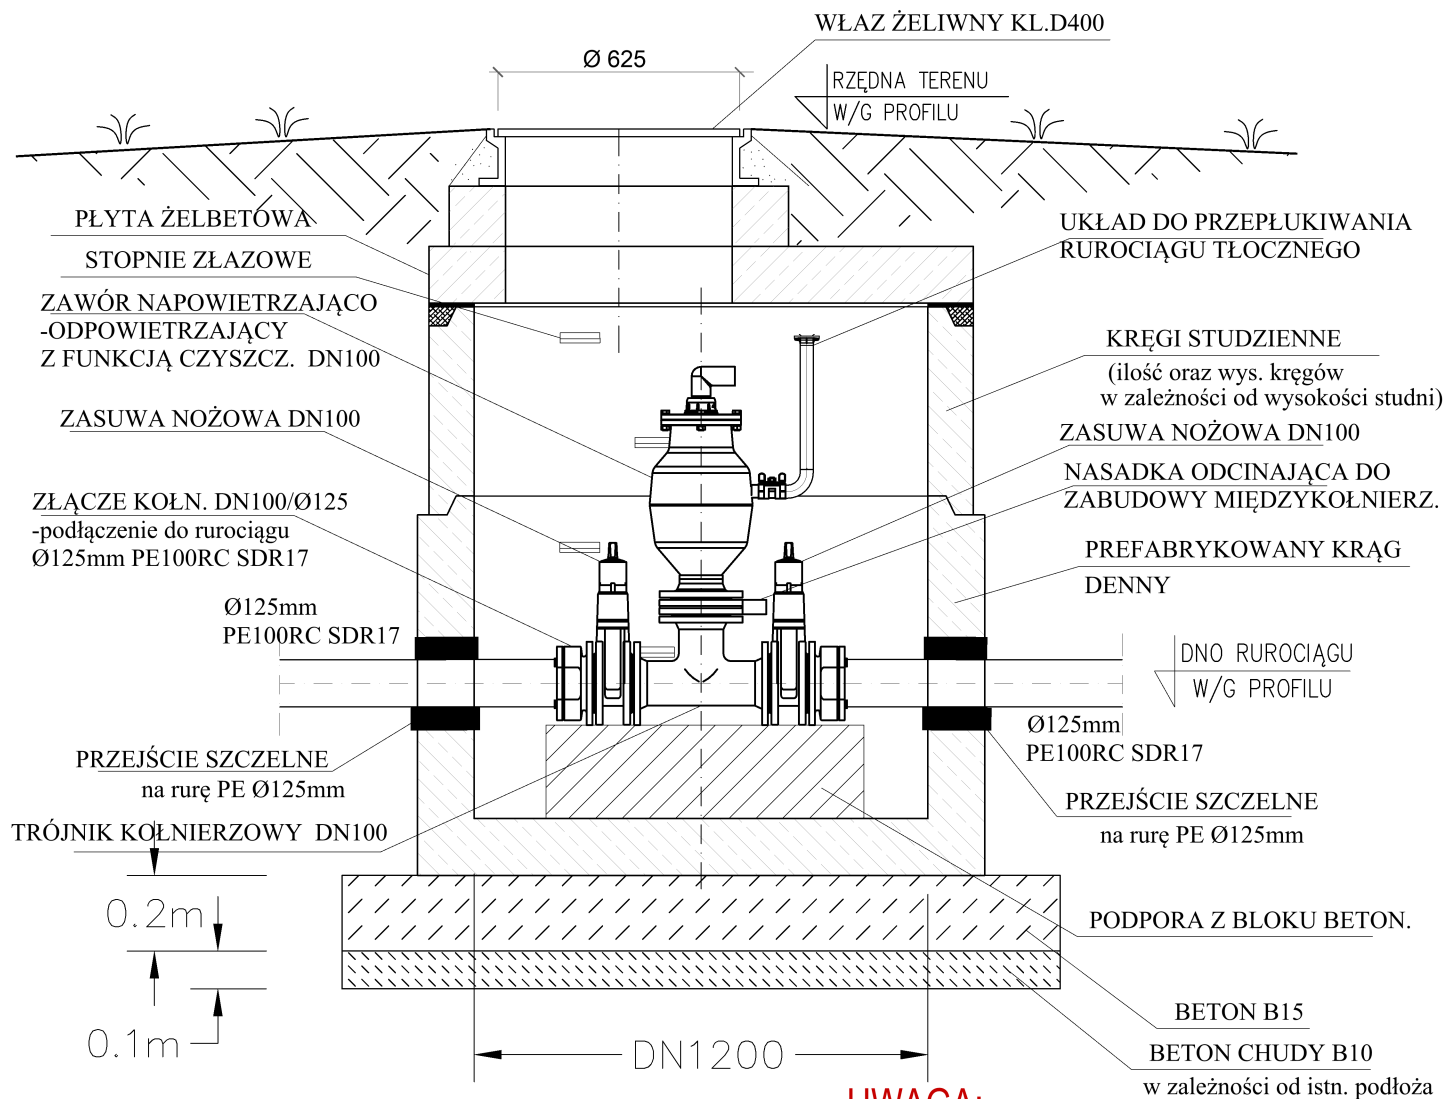

UWAGA:

- WYTYCZNE DOTYCZĄCE WYMAGAŃ STUDNI KANALIZACYJNYCH WG OPISU PAB ORAZ RYS. S-K-4.1
- Przed zamówieniem gotowych studni należy sprawdzić niwelację terenu i skorygować wysokości studni.
- Przy montażu studni zastosować obsypkę piaskową ze stabilizacją cementem lub chudy beton B15.
- Montaż studni zgodnie z wytycznymi producenta.

Pracownia Projektowo-Usługowa PROJ-IS Aleksander Szczurek
34-113 Bęczyn ul. Łysa Góra 121

Temat oprac. /obiekt:	ROZBUDOWA SIECI KANALIZACJI SANITARNEJ W MIEJSCOWOŚCI BRZEŹNICA - zadanie w rejonie ulic Promowa, Wiślana, Zielona, Spacerowa	
Lokalizacja, adres inwestycji:	Brzeźnica, obręb: 0003 dz. nr 350/4; 670/7; 686/29; 341/29; 353; 354; 1012/10; 1011/1; 1009/1; 340/44; 670/17; 701/12; 341/38; 341/39; 341/15; 341/16; 341/17; 670/18; 701/10; 878; 670/14; 302/1; 302/2; 975; 348/109; 348/111; 1007/1; 340/18; 340/22; 687/13; 687/17; Brzezinka, obręb: 0002 dz. nr 550/9; 540/3; 539/9; 752/1; 692/1; 559; 558; 556/3; 556/2; 578/3; 578/2; 578/4; jedn. ewid.: 121802_2, Gm. Brzeźnica	Faza proj.: PROJEKT ARCH-BUD
Inwestor:	Gmina Brzeźnica ul. Krakowska 109, 34-114 Brzeźnica	Skala : 1:20
Nazwa rys.:	SZCZEGÓŁ STUDNI S-KC ZAWORAMI NAPOWIERZAJĄCO -ODPOWIERZAJĄCYMI	Nr rys.: S-K-4.2
Branża:	Projektował: mgr inż. Aleksander Szczurek Upr. nr MAP/0330/PWBS/16	Data: 09. 2023r.
INSTALACYJNA SANITARNA	Sprawdził: mgr inż. Agnieszka Kubarek Upr. nr MAP/0297/PWBS/16	

Uprawnienia do projektowania i kierowania robotami budowlanymi w specjalności instalacyjnej w zakresie sieci, instalacji i urządzeń cieplnych, wentylacyjnych, gazowych, wodociągowych i kanalizacyjnych bez ograniczeń.
Tel. kom. +48 505 329 874 e-mail: proj-is@wp.pl